


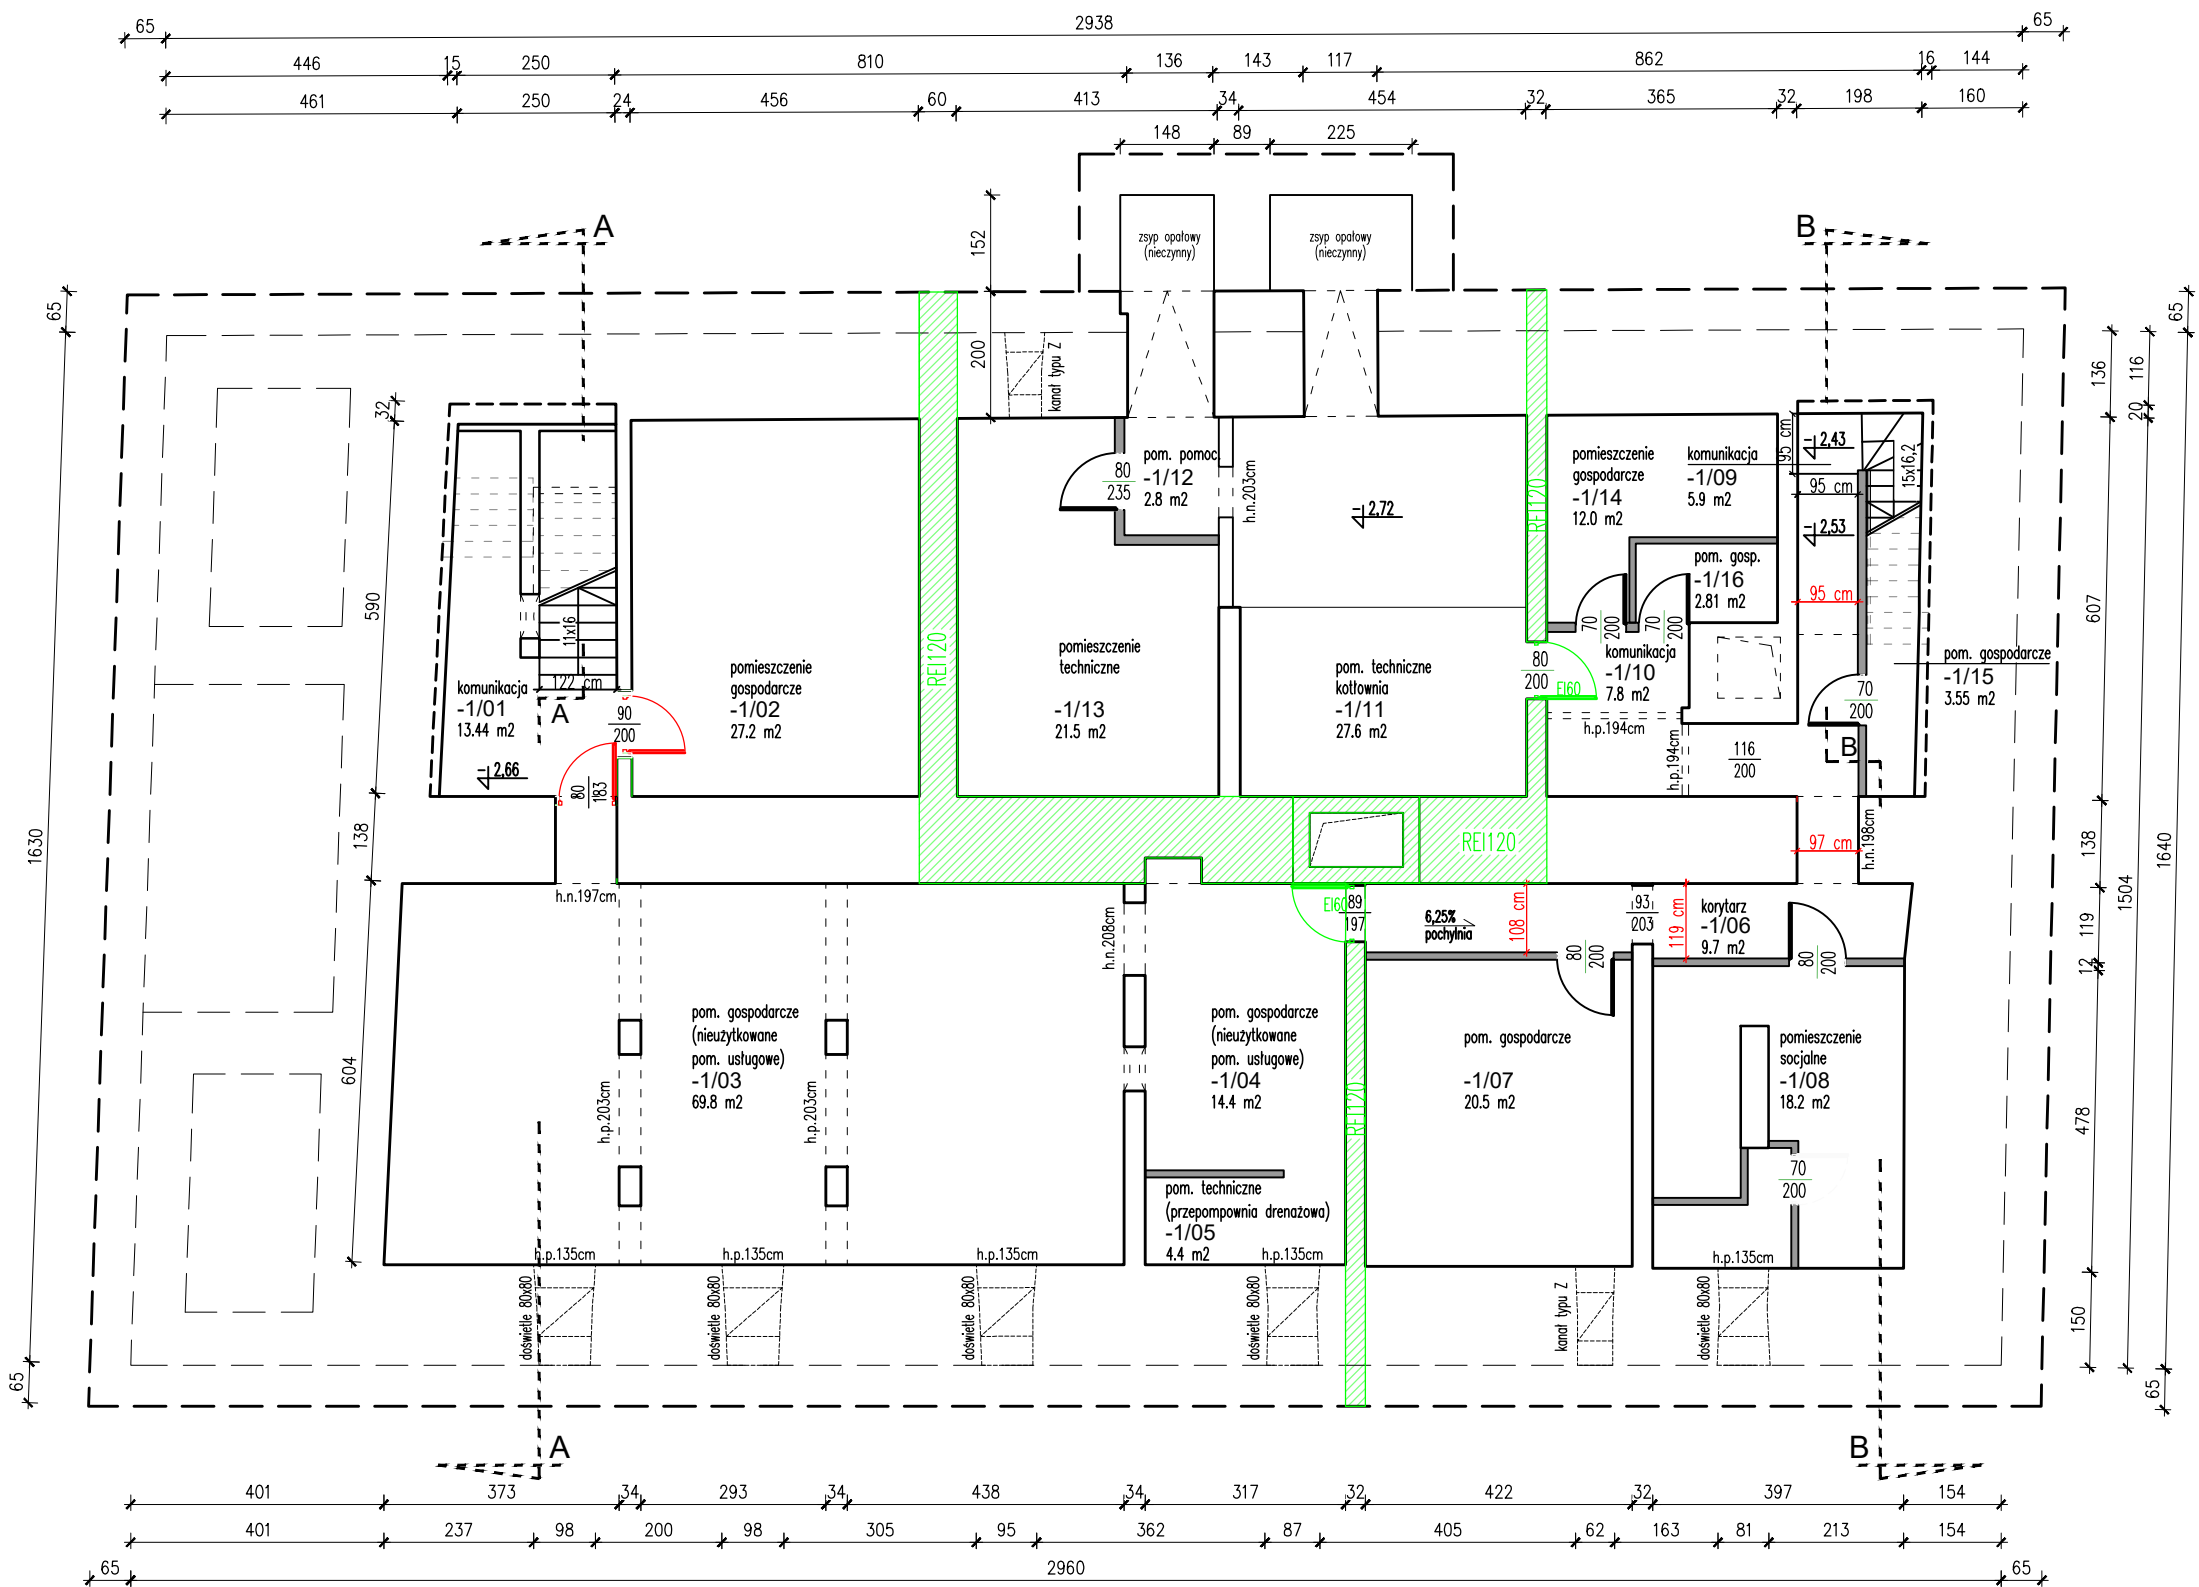

- hydrant 25
- prace do wykonania
- nieprawidłowości, które nie będą usunięte

Dopuszcza się możliwość występowania w budynku urządzeń, instalacji oraz ustrojów konstrukcyjnych nie ujawnionych w istniejącej dokumentacji oraz niemożliwych bądź trudnych do zlokalizowania bez prowadzenia w budynku/obiekcie rozszerzonych badań, w tym głównie badań niszczących.

Ekspertyza techniczna w zakresie stanu ochrony przeciwpożarowej w trybie: § 2 ust. 2 rozporządzenia MI z dnia 12.04.2002r. w sprawie warunków technicznych jakim powinny odpowiadać budynki i ich usytuowanie (Dz.U. z 2022r. poz. 1225), § 1 ust. 2 rozporządzenia MSWiA z dnia 7.06.2010r. w sprawie ochrony przeciwpożarowej budynków, innych obiektów budowlanych i terenów (Dz.U. z 2023r. poz. 822),				
Inwestor	Bieszczadzkie Schroniska i Hotele PTTK Sp. z o.o. ul. Mickiewicza 29, 38-500 Sanok			
Nazwa i adres budynku	Budynek Domu Turysty PTTK "SPICHLERZ" ul. Krakowska 61, 24-120 Kazimierz Dolny			
Nazwa rysunku	RZUT PIWNIC			
Autorzy ekspertyzy	Rzecznawca budowlany: inż. Ryszard Mieszalski	Nr uprawnień	7/95	Podpis
	Rzecznawca ds. zabezpieczeń ppoż.: mgr inż. Mariusz Grudziński	Nr uprawnień	696/2020	Podpis
Skala	1 : 100	Data		styczeń 2025
		ZAŁĄCZNIK NR 2		